




*Проект-концепция
"Голоса ушедших деревень"*



Схема
расположения

Генплан М 1:200

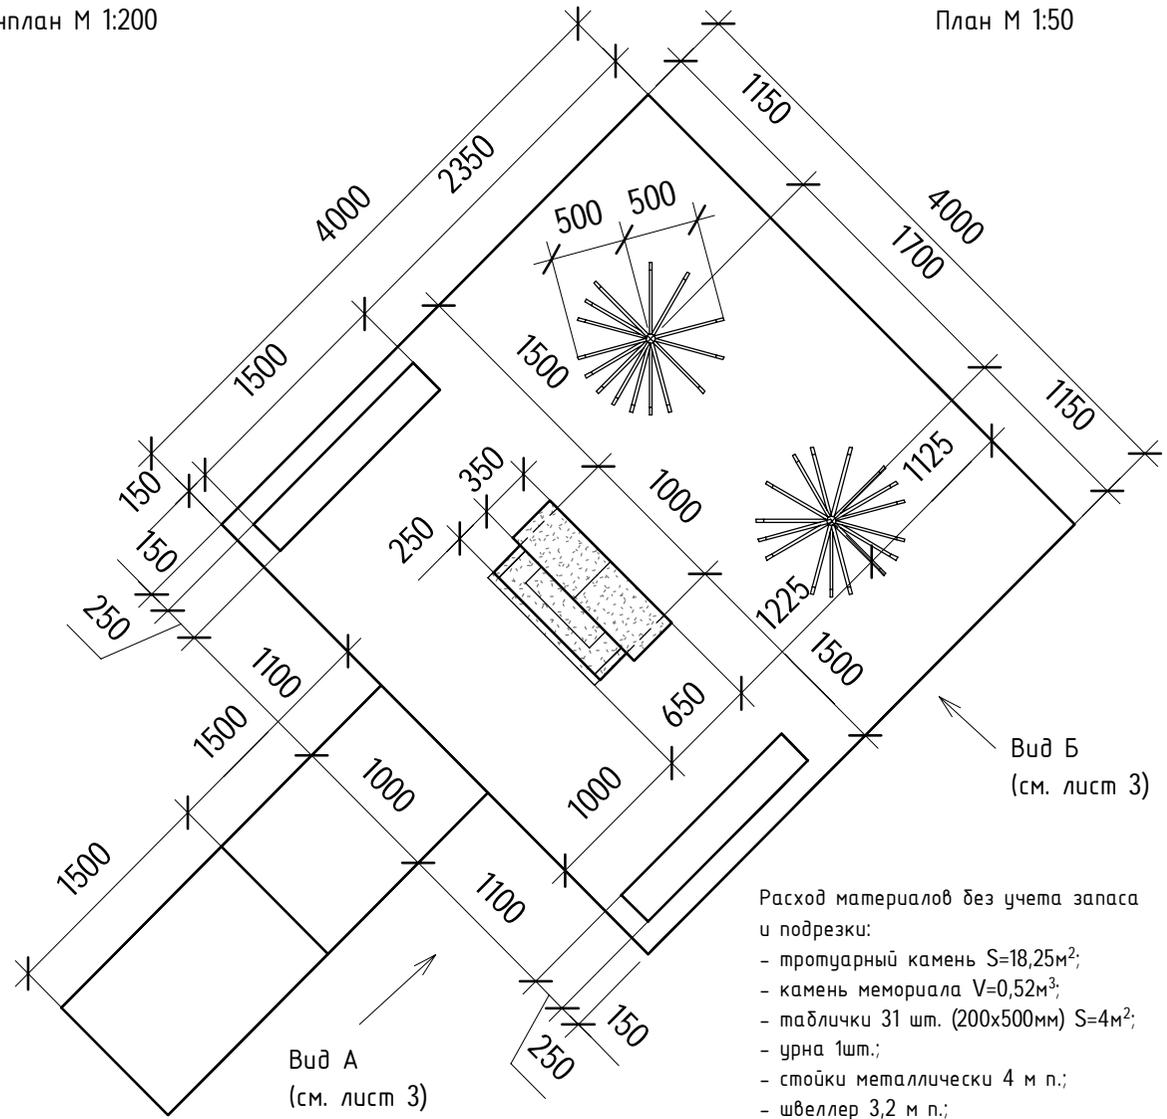

- Расход материалов без учета запаса и подрезки:
- тротуарный камень $S=18,25\text{м}^2$;
 - камень мемориала $V=0,52\text{м}^3$;
 - таблички 31 шт. (200x500мм) $S=4\text{м}^2$;
 - урна 1шт.;
 - стойки металлически 4 м п.;
 - швеллер 3,2 м п.;
 - информационный стенд 500ммx500 мм.

Изм.	Кол. уч.	Лист	№ док.	Подпись	Дата


Проект-концепция "Голоса ушедших деревень"

Схема расположения
объекта, генплан, план

Стадия	Лист	Листов
	2	5



Формат

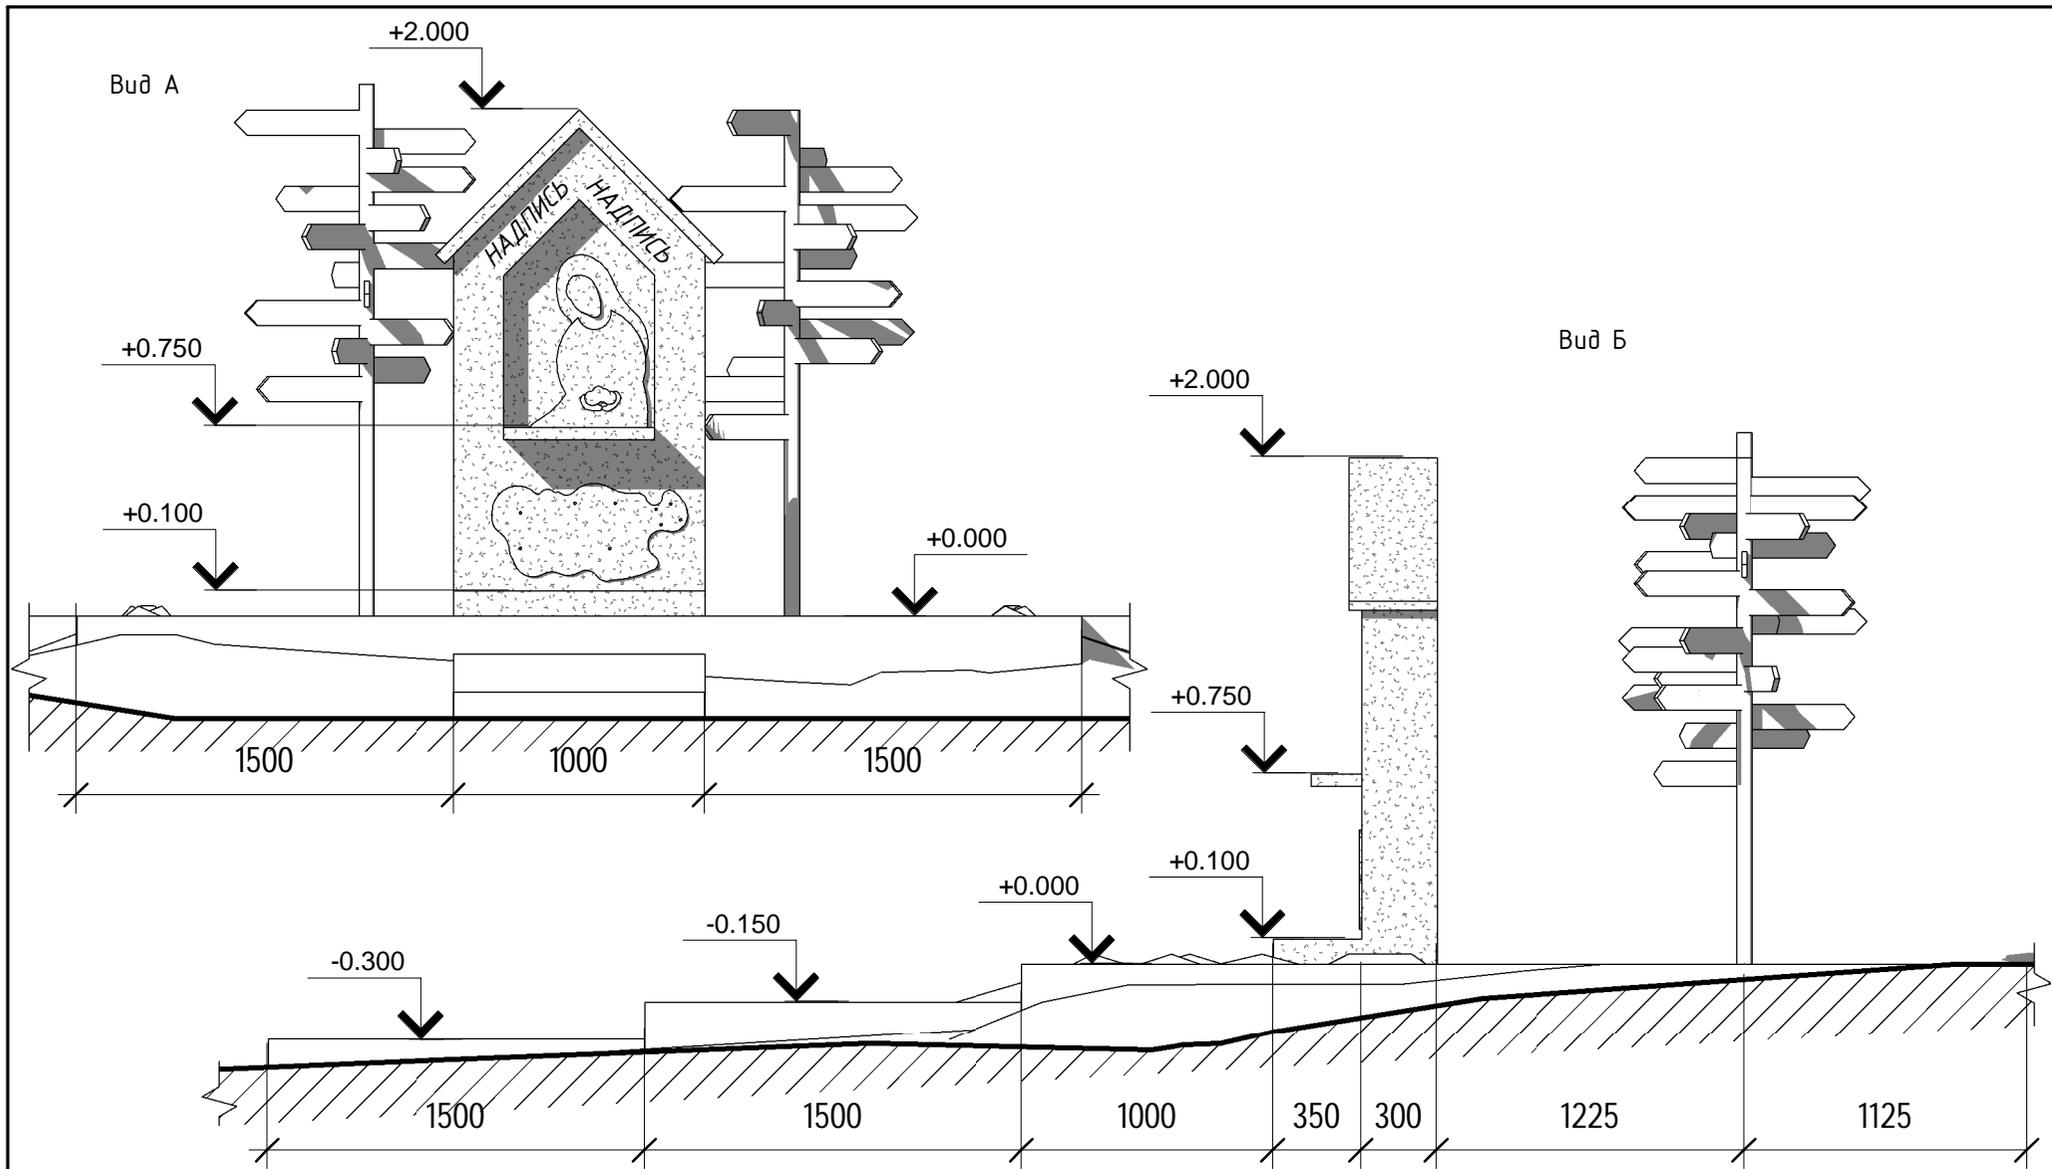


Изм.	Кол. уч.	Лист	№ док.	Подпись	Дата

Проект-концепция "Голоса ушедших деревьев"

Фасады

Стадия	Лист	Листов
	3	5



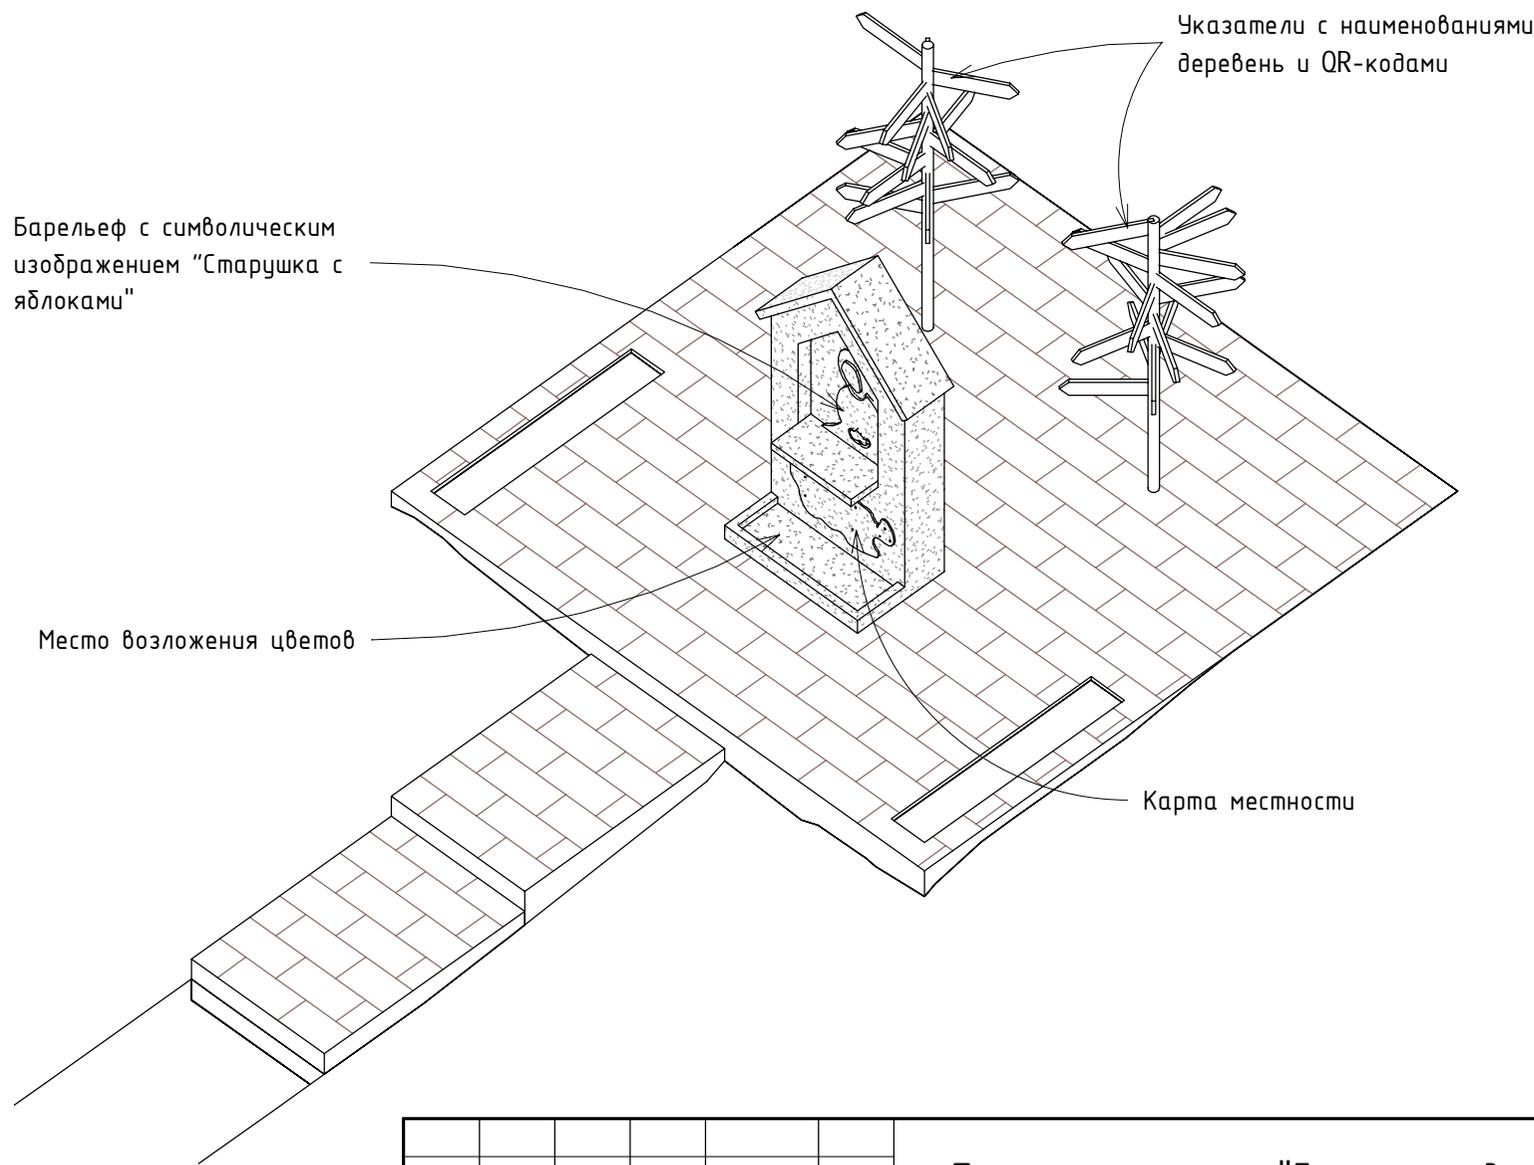

Барельеф с символическим изображением "Старушка с яблоками"

Указатели с наименованиями деревьев и QR-кодами

Место возложения цветов

Карта местности

Изм.	Кол. уч.	Лист	№ док.	Подпись	Дата


Проект-концепция "Голоса ушедших деревьев"

Аксонометрия

Стадия	Лист	Листов
	4	5



Формат

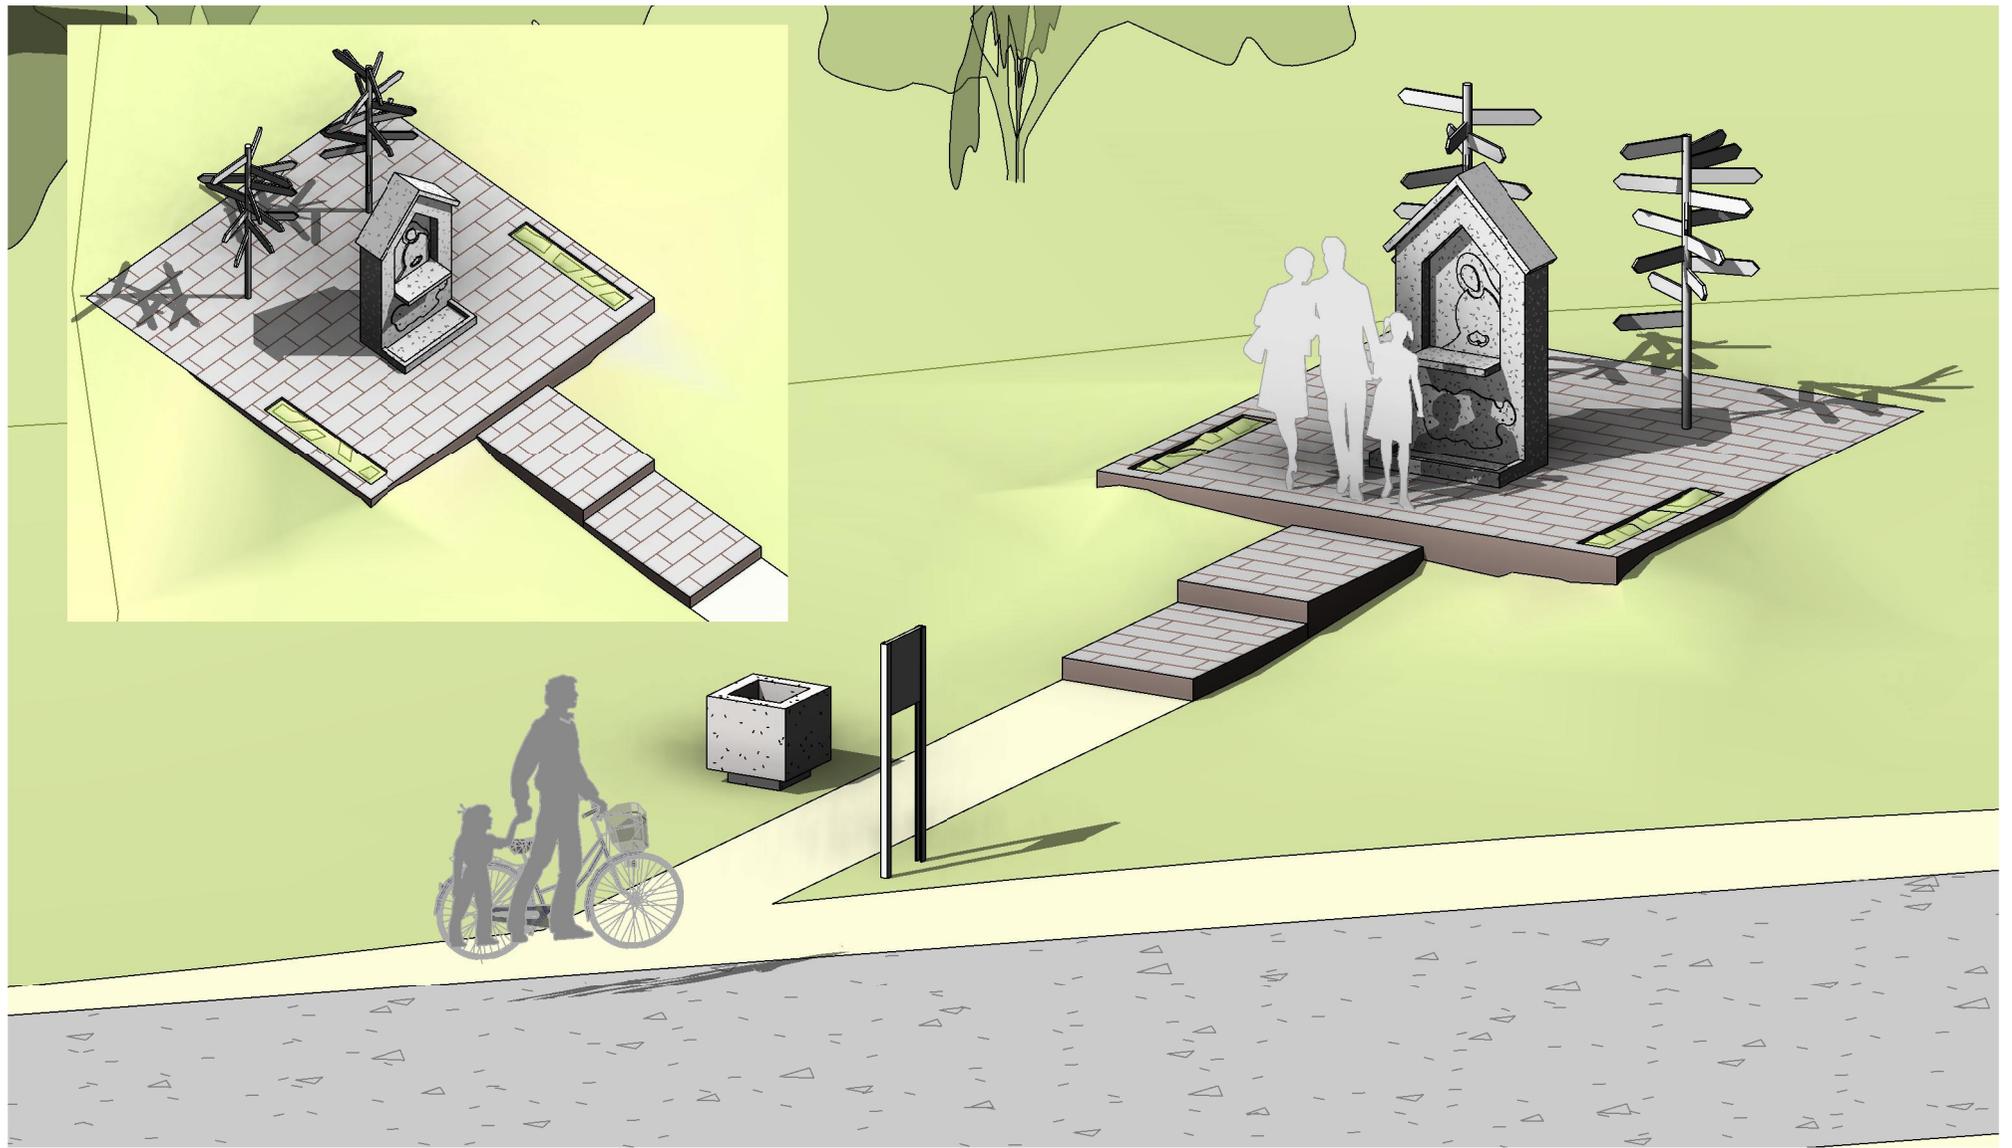

Изм.	Кол. уч.	Лист	№ док.	Подпись	Дата

Проект-концепция "Голоса ушедших деревьев"

Виды

Стадия	Лист	Листов
	5	5



Формат